
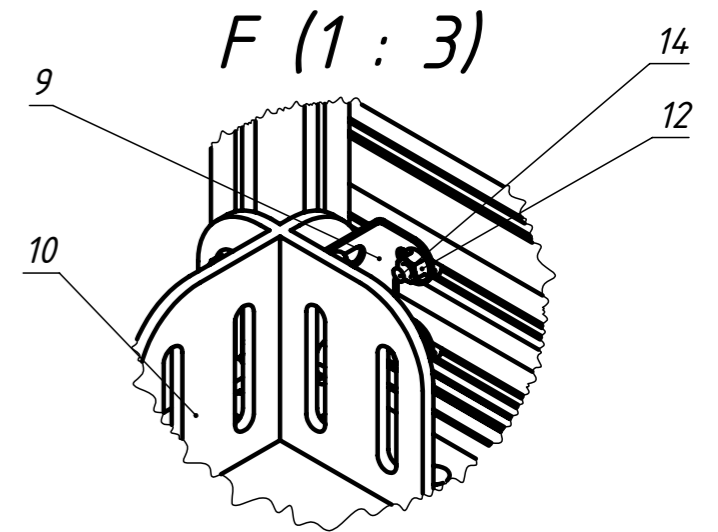
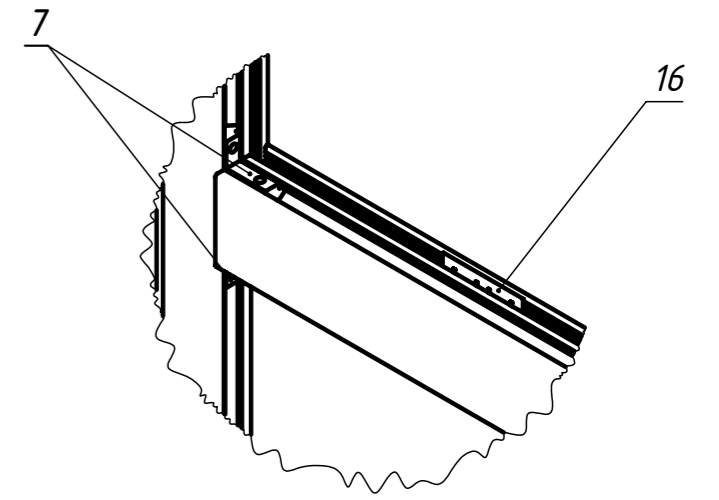
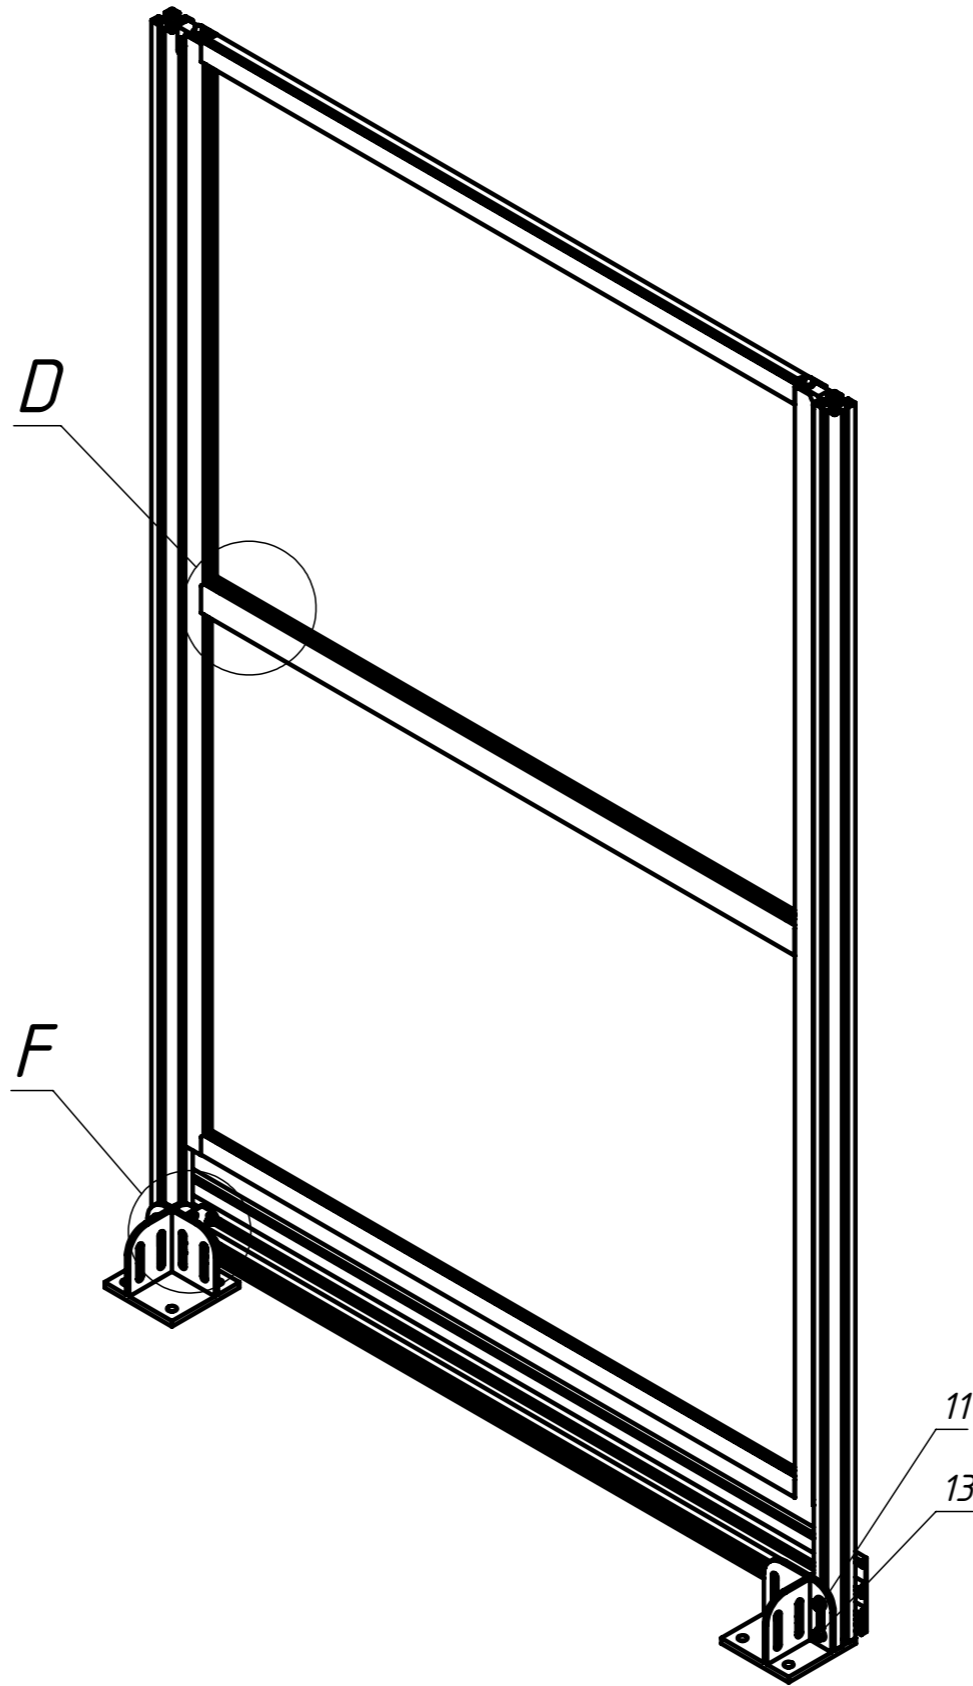


LEI#

D (1 : 3)

F (1 : 3)

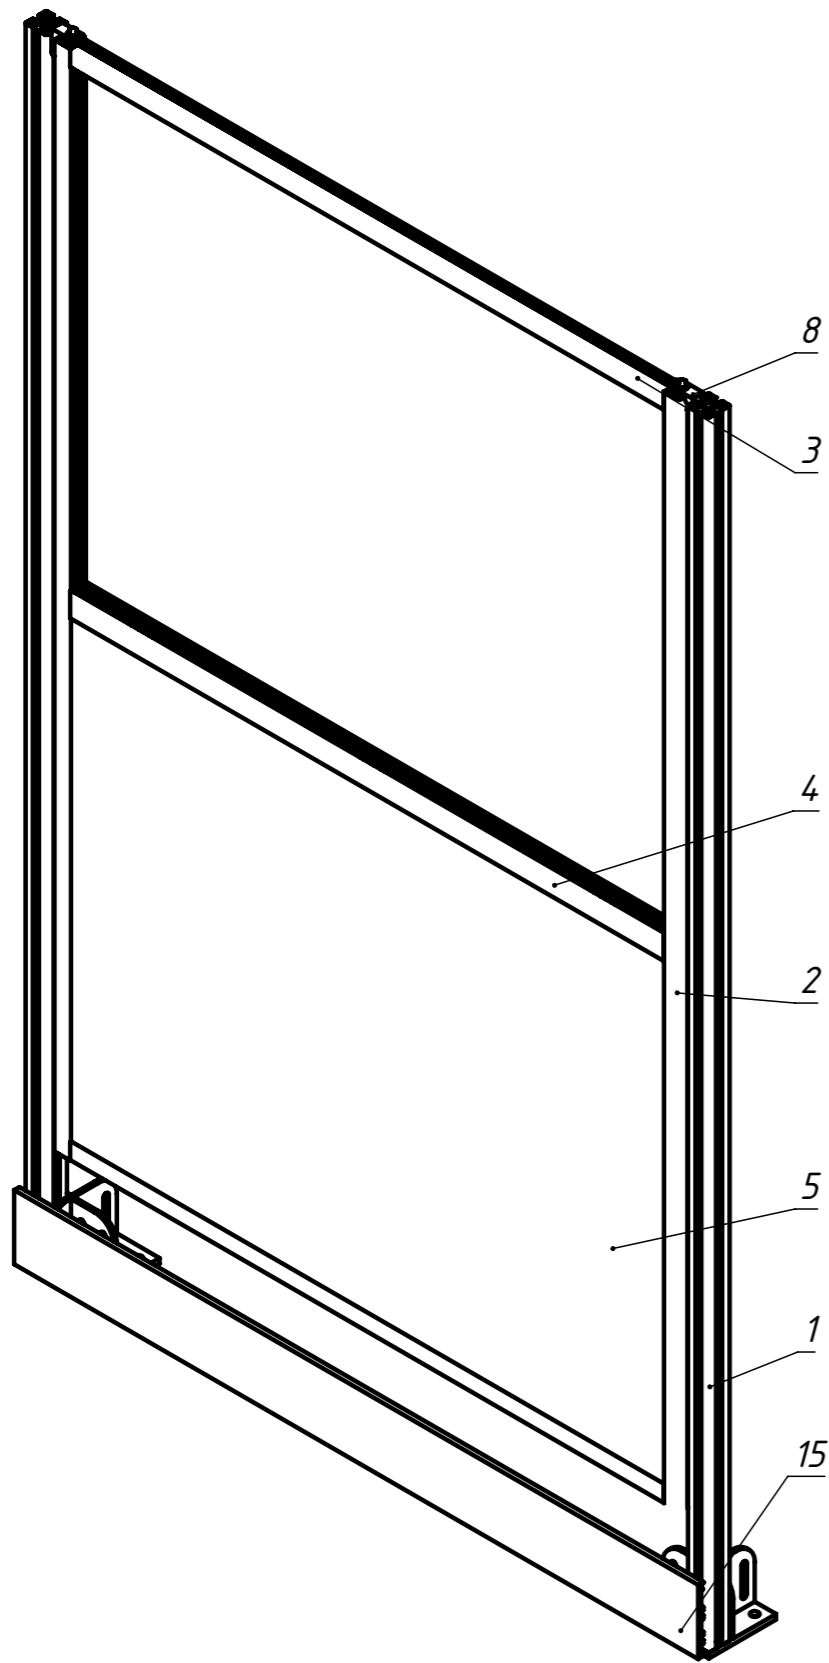

Перв. примен.

Справ. №

Подп. и дата

Инв. № дубл.

Взам. инв. №

Подп. и дата

Инв. № подл.

Изм.	Лист	№ докум.	Подп.	Дата
Разраб.		Хнычкин М.		
Пров.		Хнычкин М.		
Т. контр.				
Н. контр.				
Утв.				

#137

Набор секция 1800x1250  
вставка стекло

Лит.	Масса	Масштаб
	24.09	1:10




Шифр:

Копировал

Формат А3

Файл: #137 Набор секция 1800x1250 вставка стекло

№137

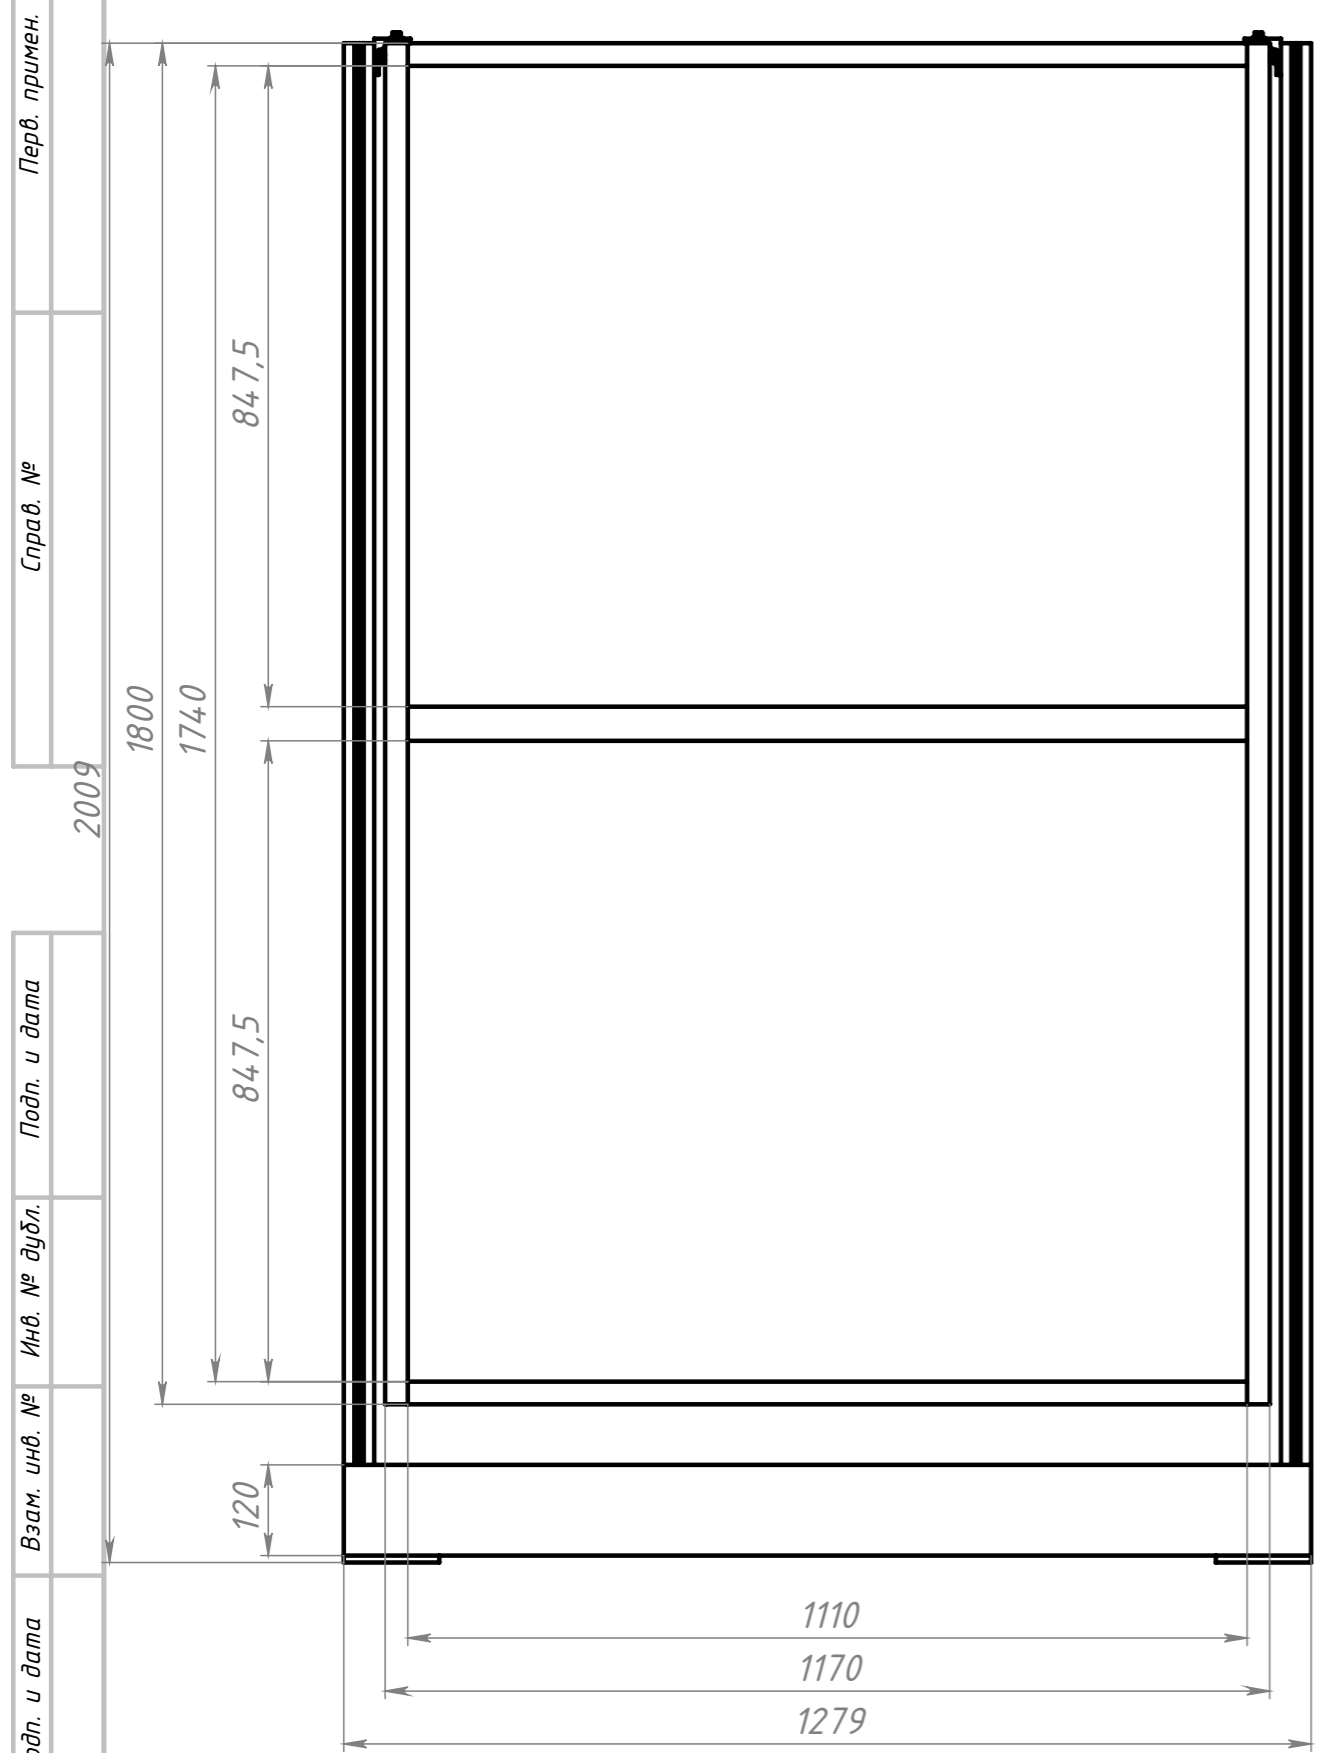

ПОЗИЦИЯ	Крепеж на 1 ед.	ОБОЗНАЧЕНИЕ	Длина	К-ВО
1		444SL Конструкционный профиль 40x40SL (Ан. серебро)	2000	2
2		333F Профиль алюминиевый 30x30F (Ан. серебро)	1800	2
3		333F Профиль алюминиевый 30x30F (Ан. серебро)	1110	2
4		335F Профиль алюминиевый 30x45F (Ан. серебро)	1100	1
5		F006 Оргстекло, 1500x1500x3 мм	887x1156	2
6		B840 Внутренний угловой соединитель 8-В, паз 8		2
7		B839 Внутренний угловой соединитель 8-А, паз 8		8
8	В комплекте	A883 Соединитель для крепления секции ограждения		2
9		B104 Уголок для крепления плинтуса		2
10	(B772+A590)x4 (A252+A591)x2 B104	B106 Площадка опорная под профиля 40x40, 40x80, 80x80		2
11		A590 Гайка шестигранная с фланцем М8 DIN 6923, А2		8
12		A591 Гайка шестигранная с фланцем М6 DIN 6923, А2		4
13		B772 Т-болт М8x20, паз 10		8
14		A252 Т-болт М6x16, паз 8		4
15		112F Нижний профиль ограждения (плинтус)	1279	1
16		A871 Зажимная пластина для листа 4-6 мм		20

Перв. примен.  
Справ. №  
2009  
Подп. и дата  
Инв. № дубл.  
Взам. инв. №  
Подп. и дата  
Инв. № подл.

Изм.	Лист	№ докум.	Подп.	Дата
Разраб.		Хнычкин М.		
Пров.		Хнычкин М.		
Т. контр.				
Н. контр.				
Утв.				

#137

Набор секция 1800x1250  
вставка стекло

Лит.	Масса	Масштаб
	24.09	1:10



Шифр:

Копировал

Формат А3

Файл: #137 Набор секция 1800x1250 вставка стекло