

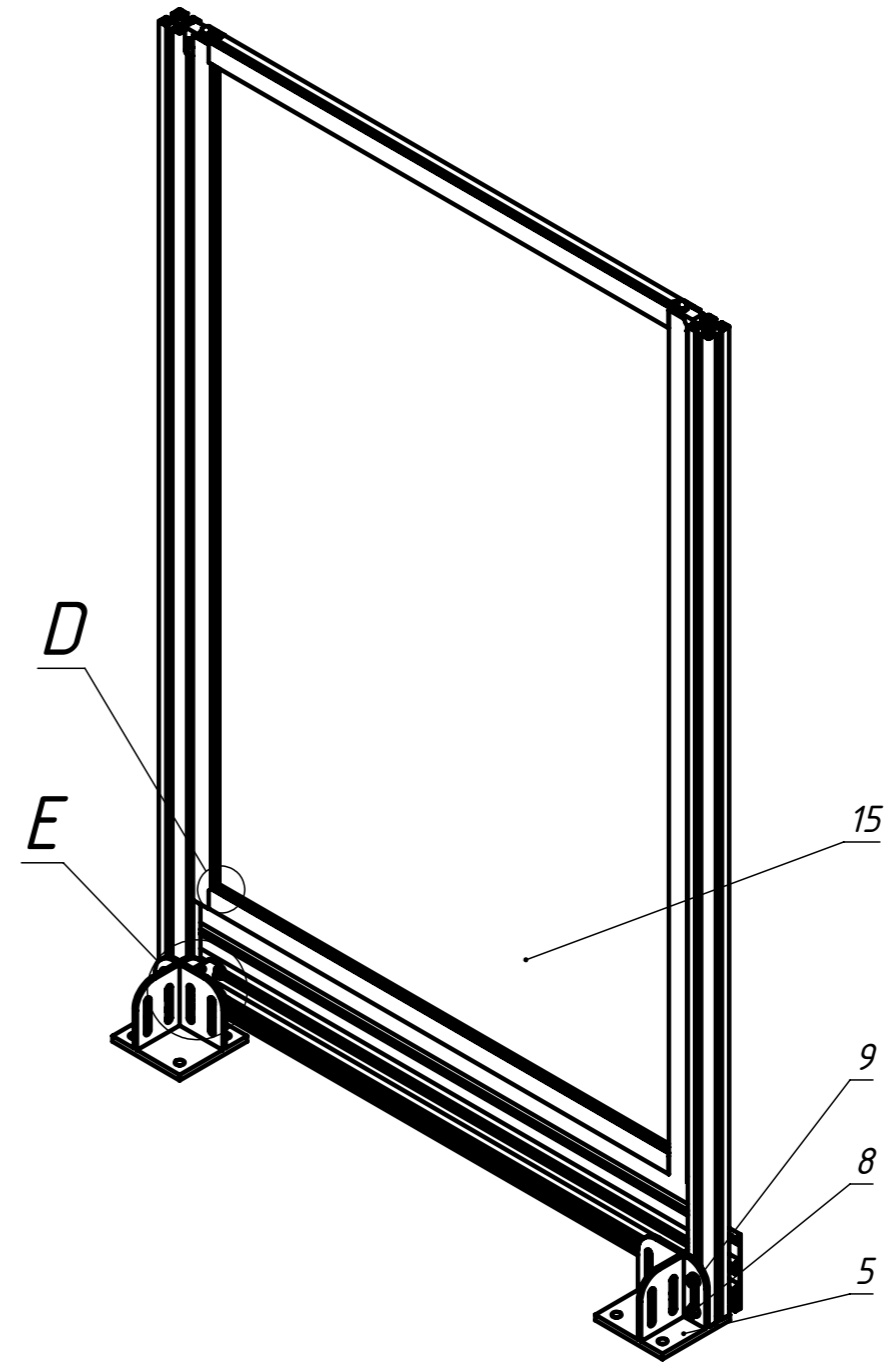
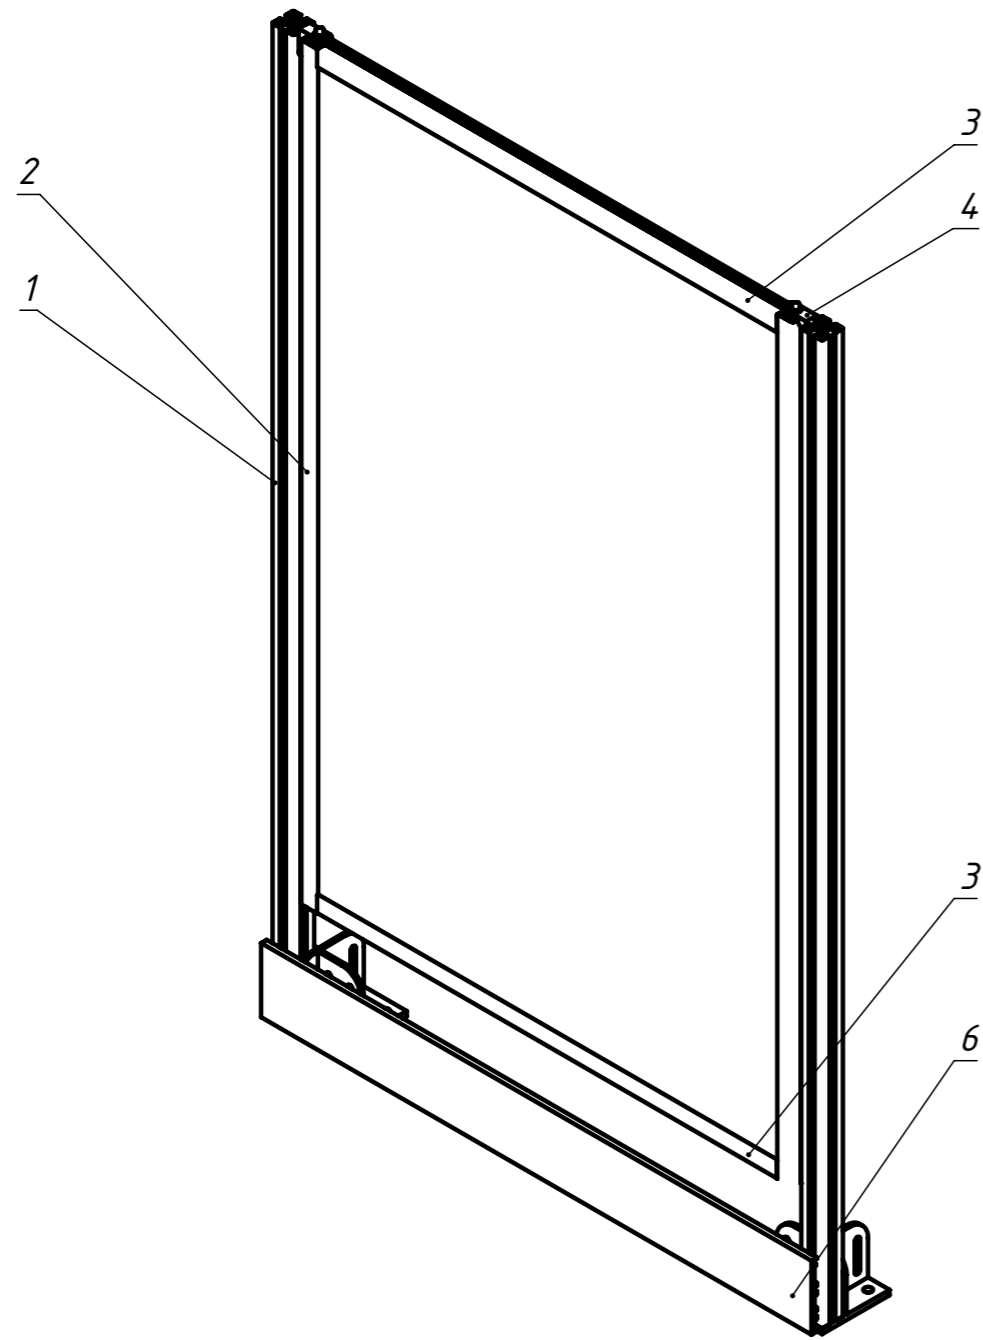


511#

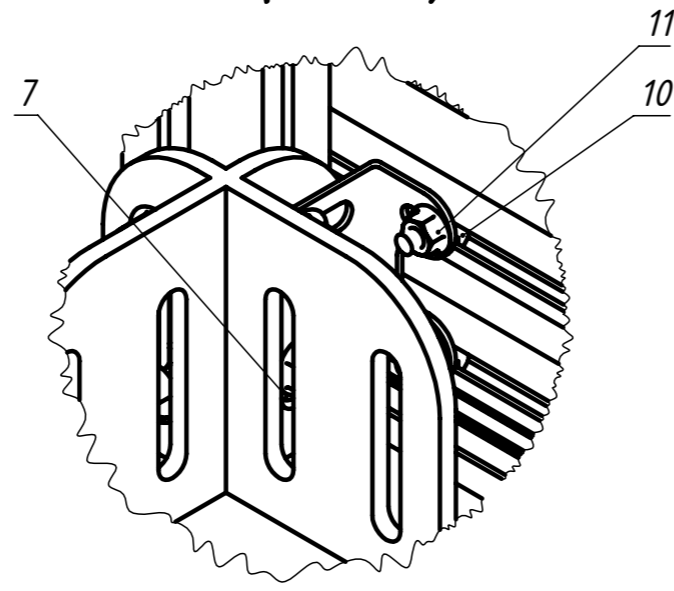

D (1 : 1)

E (1 : 2)

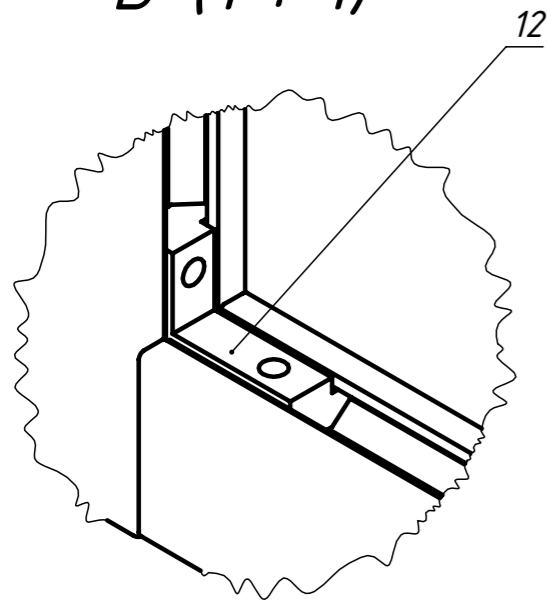

Изм.	Лист	№ докум.	Подп.	Дата
Разраб.		Хнычкин М.		
Пров.		Хнычкин М.		
Т. контр.				
Н. контр.				
Утв.				

#115

Набор секция  
1400x920  
вставка металл

Лит.	Масса	Масштаб
	15.43	1:15



Формат А3

Шифр:

Копировал

Перв. примен.

Справ. №

Подп. и дата

Инв. № дубл.


Взам. инв. №

Подп. и дата

Инв. № подл.

Файл: #115 Набор секция 1400x670 вставка металл

S11#

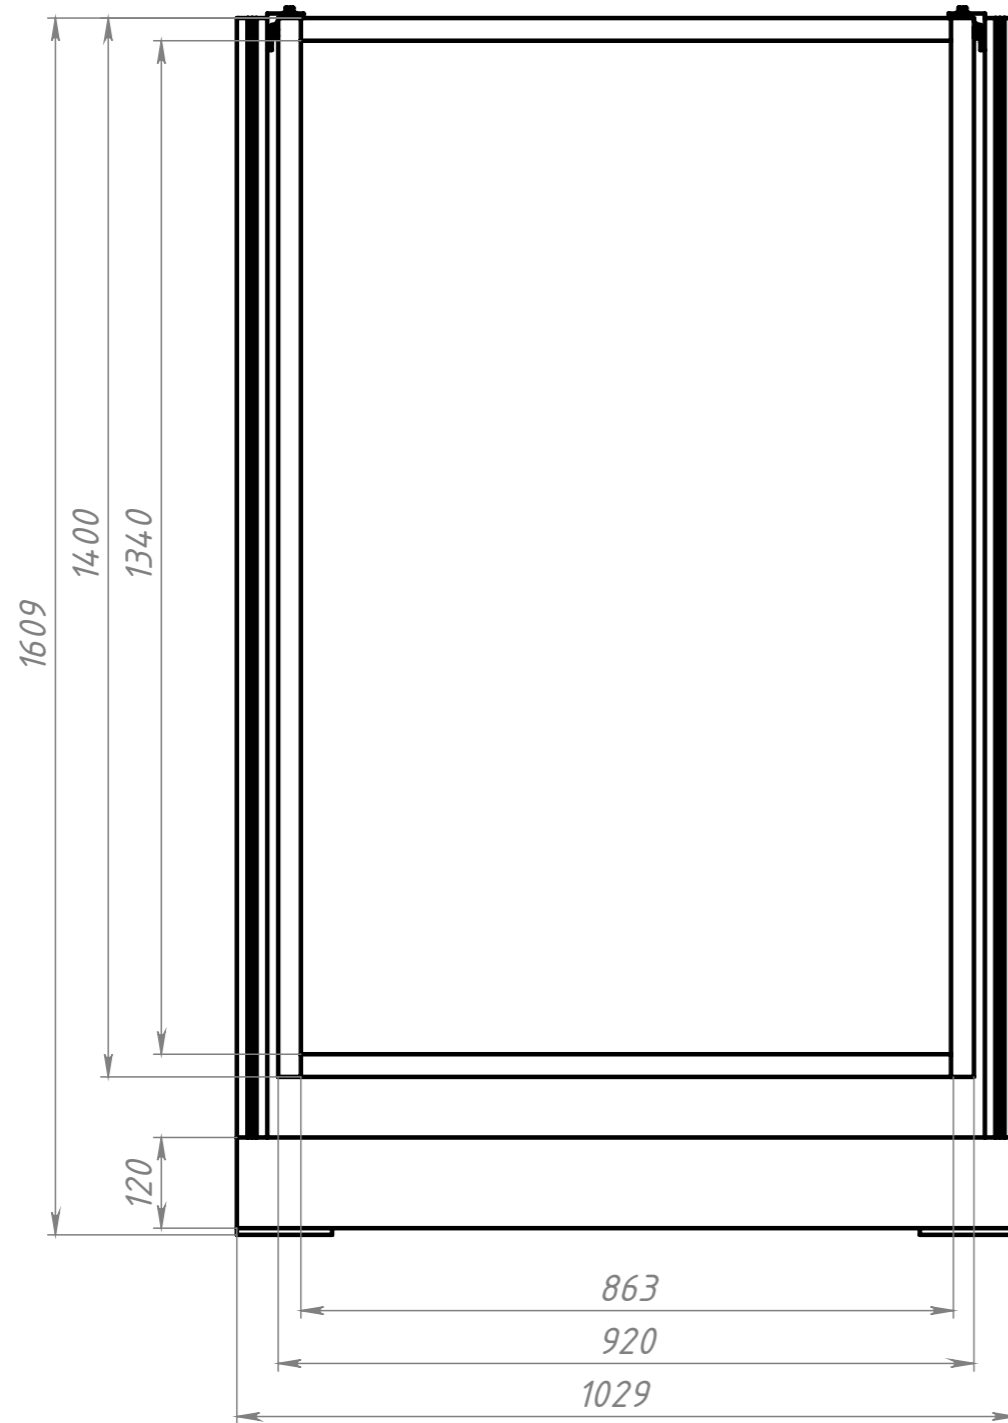

ПОЗИЦИЯ	Крепеж на 1 ед.	ОБОЗНАЧЕНИЕ	Длина	К-ВО
1		444SL Конструкционный профиль 40x40SL (Ан. серебро)	1600	2
2		333F Профиль алюминиевый 30x30F (Ан. серебро)	1400	2
3		333F Профиль алюминиевый 30x30F (Ан. серебро)	860	2
4		A883 Соединитель для крепления секции ограждения		2
5	(B772+A590)x4 (A252+A591)x2 B104	B106 Площадка опорная под профиля 40x40, 40x80, 80x80		2
6		112F Нижний профиль ограждения (плинтус)	1029	1
7		B104 Уголок для крепления плинтуса		2
8		B772 Т-болт M8x20, паз 10		8
9		A590 Гайка шестигранная с фланцем M8 DIN 6923, A2		8
10		A252 Т-болт M6x16, паз 8		4
11		A591 Гайка шестигранная с фланцем M6 DIN 6923, A2		4
12		B839 Внутренний угловой соединитель 8-А, паз 8		4
13		B840 Внутренний угловой соединитель 8-В, паз 8		2
14		A871 Зажимная пластина для листа 4-6 мм		12
15		F007 Лист алюминиевый, рифленый квинтет, 1500x1500x1.5 мм	1390x906	1

Перв. примен.

Справ. №

Подп. и дата

Инв. № дубл.

Взам. инв. №

Подп. и дата

Инв. № подл.

#115

Набор секция  
1400x920  
вставка металл

Лит.	Масса	Масштаб
	15.43	1:10

Изм.	Лист	№ докум.	Подп.	Дата



Шифр:

Копировал

Формат А3

Файл: #115 Набор секция 1400x670 вставка металл