

#117

Перв. примен.

Справ. №



Подп. и дата

Инв. № дубл.


Взам. инв. №

Подп. и дата


Инв. № подл.

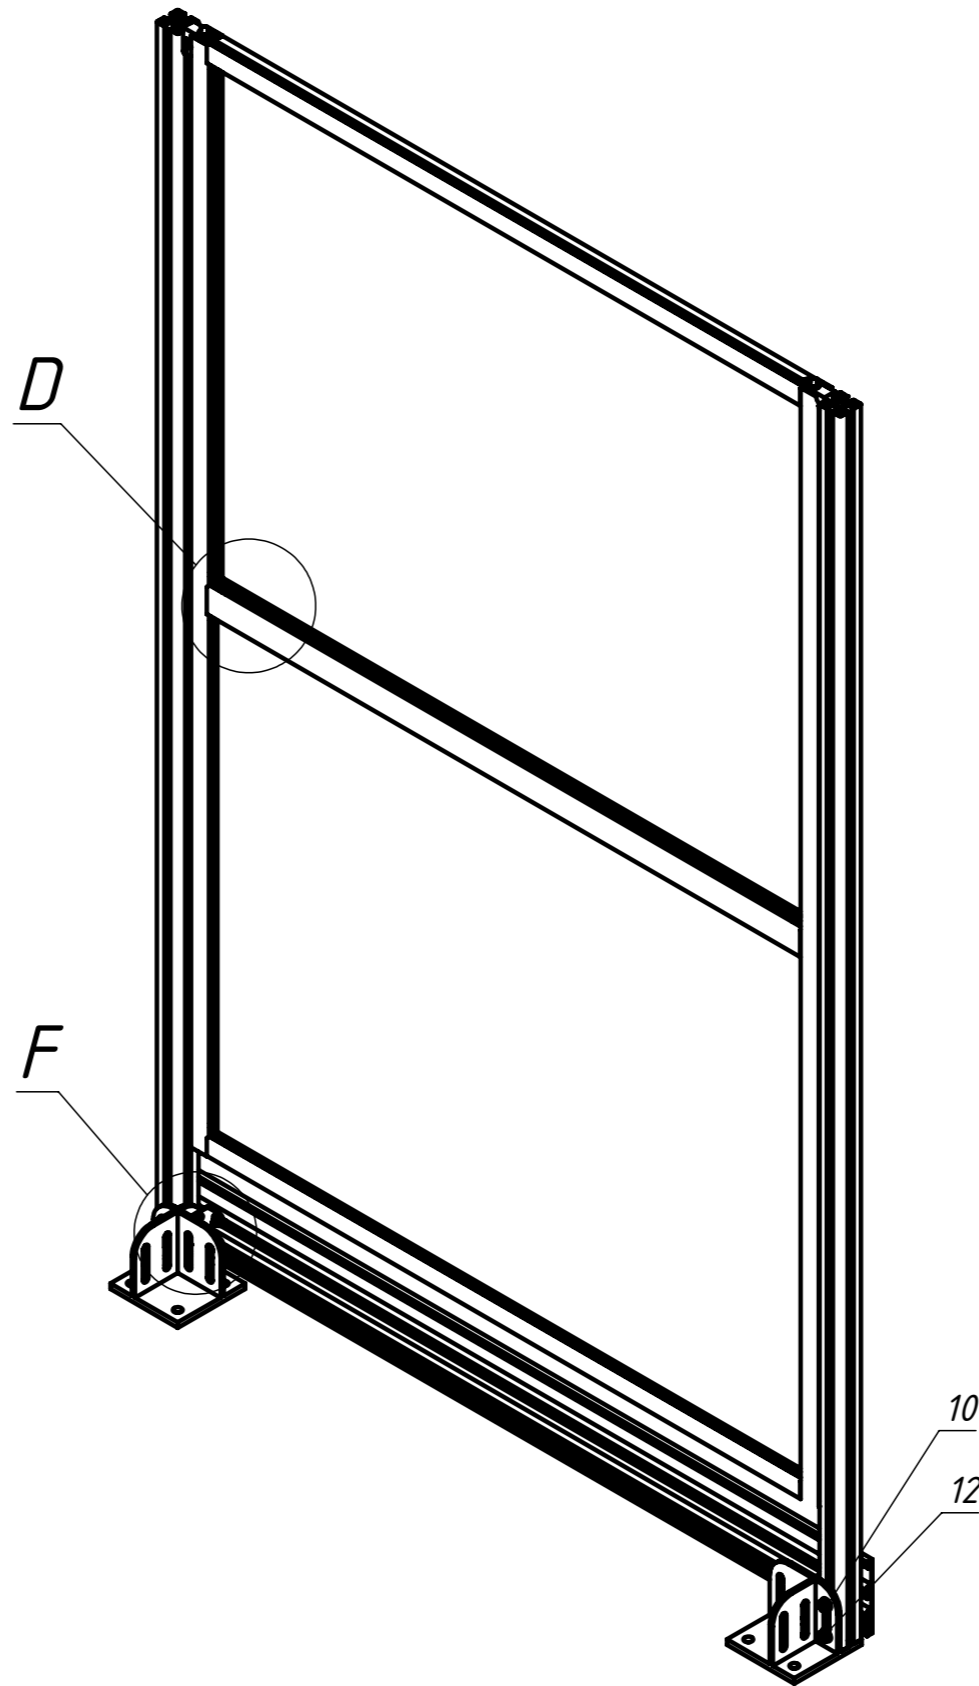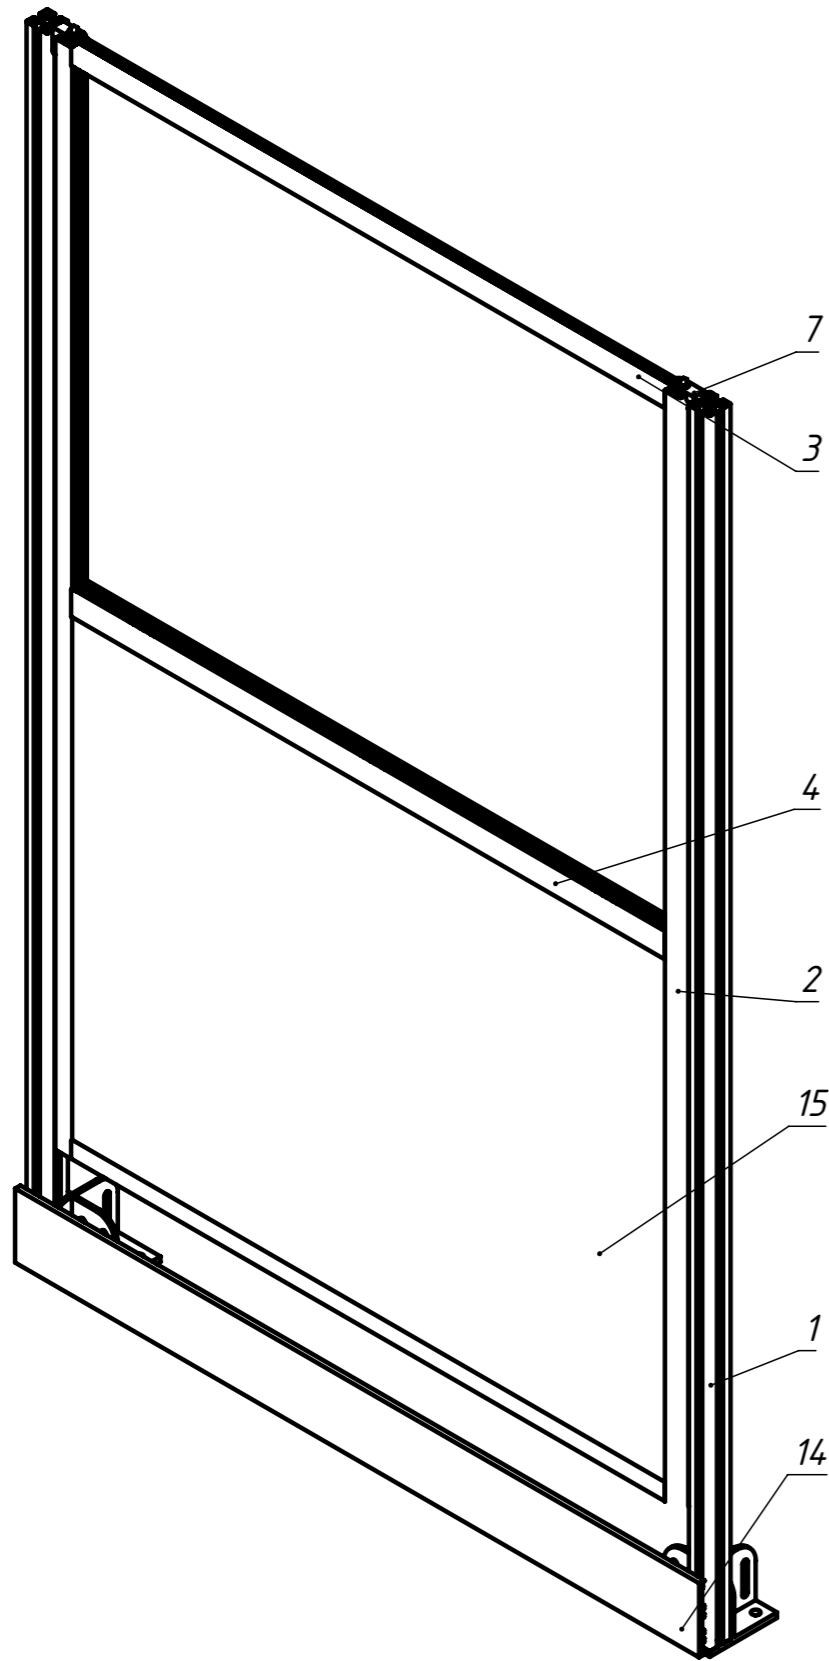

D (1 : 3)

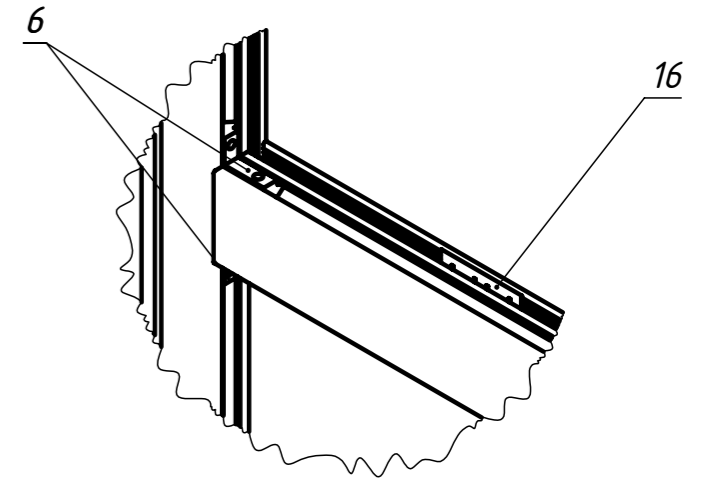

F (1 : 3)

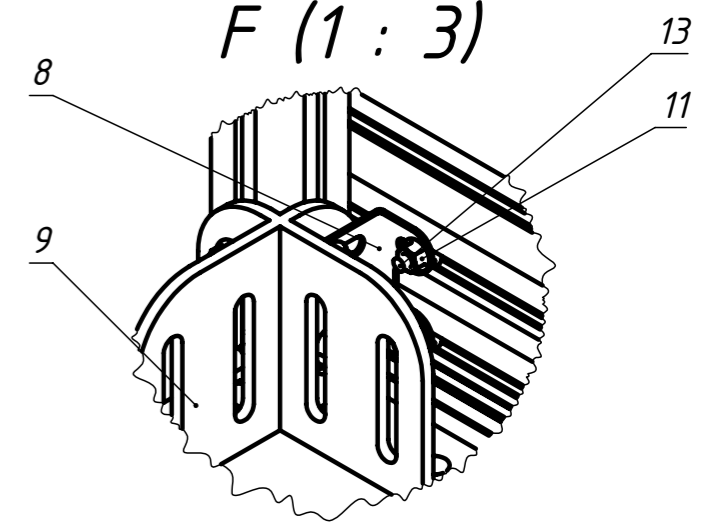

Изм.	Лист	№ докум.	Подп.	Дата
Разраб.		Хнычкин М.		
Пров.		Хнычкин М.		
Т. контр.				
Н. контр.				
Утв.				

#117

Набор секция 1800x1250
вставка металл

Лит.	Масса	Масштаб
	18.16	1:10




Шифр:

Копировал

Формат А3

Файл: #117 Набор секция 1800x1250 вставка металл

Л117#

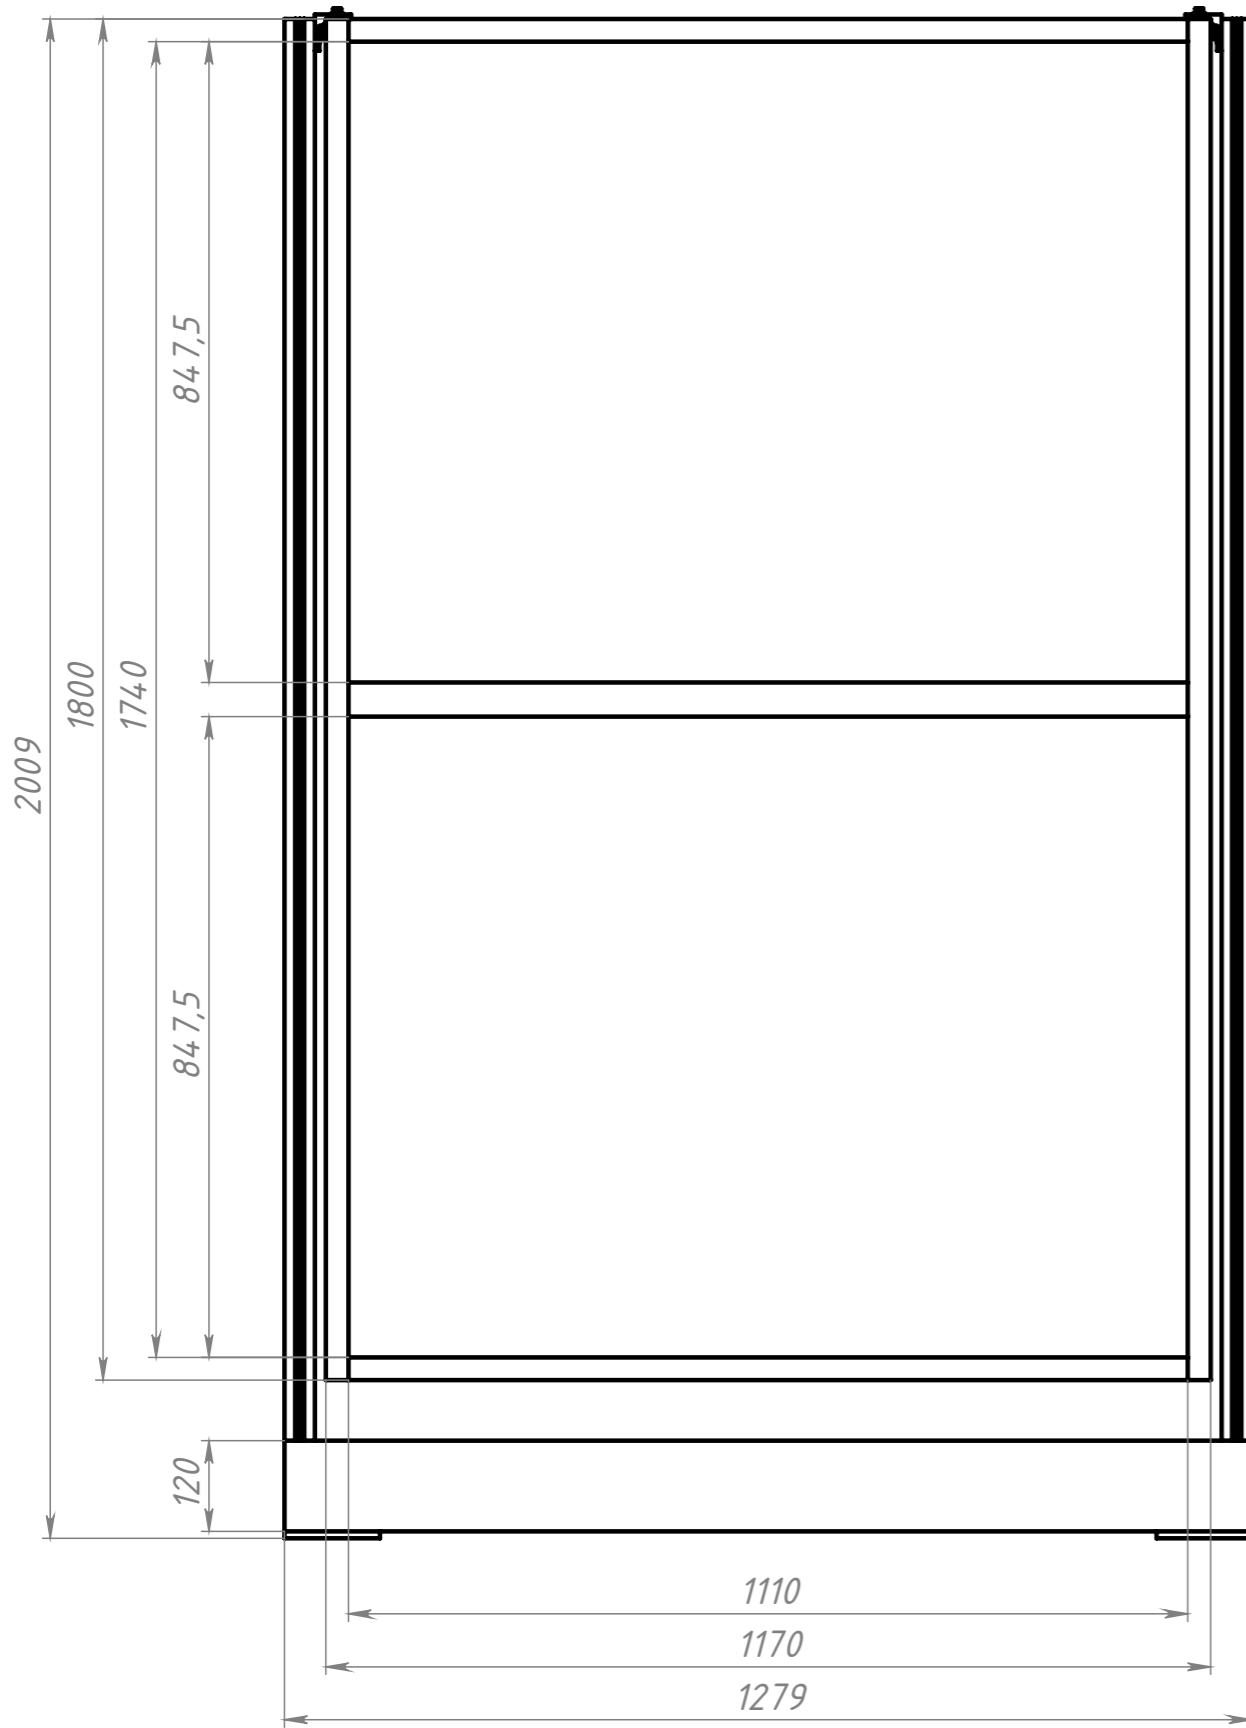

ПОЗИЦИЯ	Крепеж на 1 ед.	ОБОЗНАЧЕНИЕ	Длина	К-ВО
1		444SL Конструкционный профиль 40x40SL (Ан. серебро)	2000	2
2		333F Профиль алюминиевый 30x30F (Ан. серебро)	1800	2
3		333F Профиль алюминиевый 30x30F (Ан. серебро)	1110	2
4		335F Профиль алюминиевый 30x45F (Ан. серебро)	1110	1
5		B840 Внутренний угловой соединитель 8-В, паз 8		2
6		B839 Внутренний угловой соединитель 8-А, паз 8		8
7	В комплекте	A883 Соединитель для крепления секции ограждения		2
8		B104 Уголок для крепления плинтуса		2
9	(B772+A590)x4 (A252+A591)x2 B104	B106 Площадка опорная под профиля 40x40, 40x80, 80x80		2
10		A590 Гайка шестигранная с фланцем M8 DIN 6923, A2		8
11		A591 Гайка шестигранная с фланцем M6 DIN 6923, A2		4
12		B772 Т-болт M8x20, паз 10		8
13		A252 Т-болт M6x16, паз 8		4
14		112F Нижний профиль ограждения (плинтус)	1279	1
15		F007 Лист алюминиевый, рифленый квинтет, 1500x1500x1.5 мм	1156x887	2
16		A871 Зажимная пластина для листа 4-6 мм		20

Перв. примен.

Справ. №

Подп. и дата

Инв. № дубл.

Взам. инв. №

Подп. и дата

Инв. № подл.

Изм.	Лист	№ докум.	Подп.	Дата
Разраб.		Хнычкин М.		
Пров.		Хнычкин М.		
Т. контр.				
Н. контр.				
Утв.				

#117

Набор секция 1800x1250
вставка металл

Лит.	Масса	Масштаб
	18.16	1:10



Шифр:

Копировал

Формат А3

Файл: #117 Набор секция 1800x1250 вставка металл