

021#

Перв. примен.

Справ. №





Подп. и дата

Инв. № дубл.


Взам. инв. №

Подп. и дата

Инв. № подл.

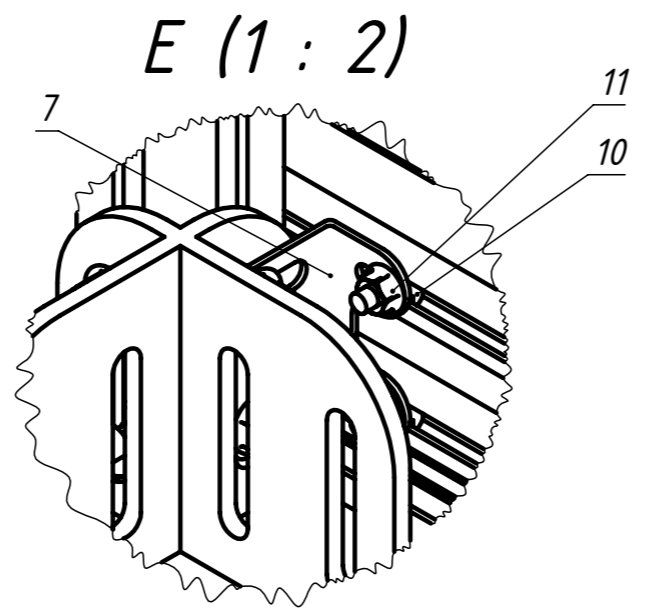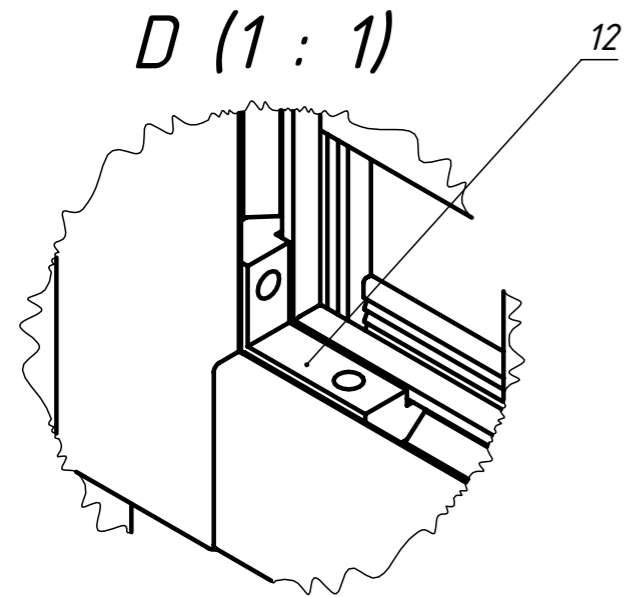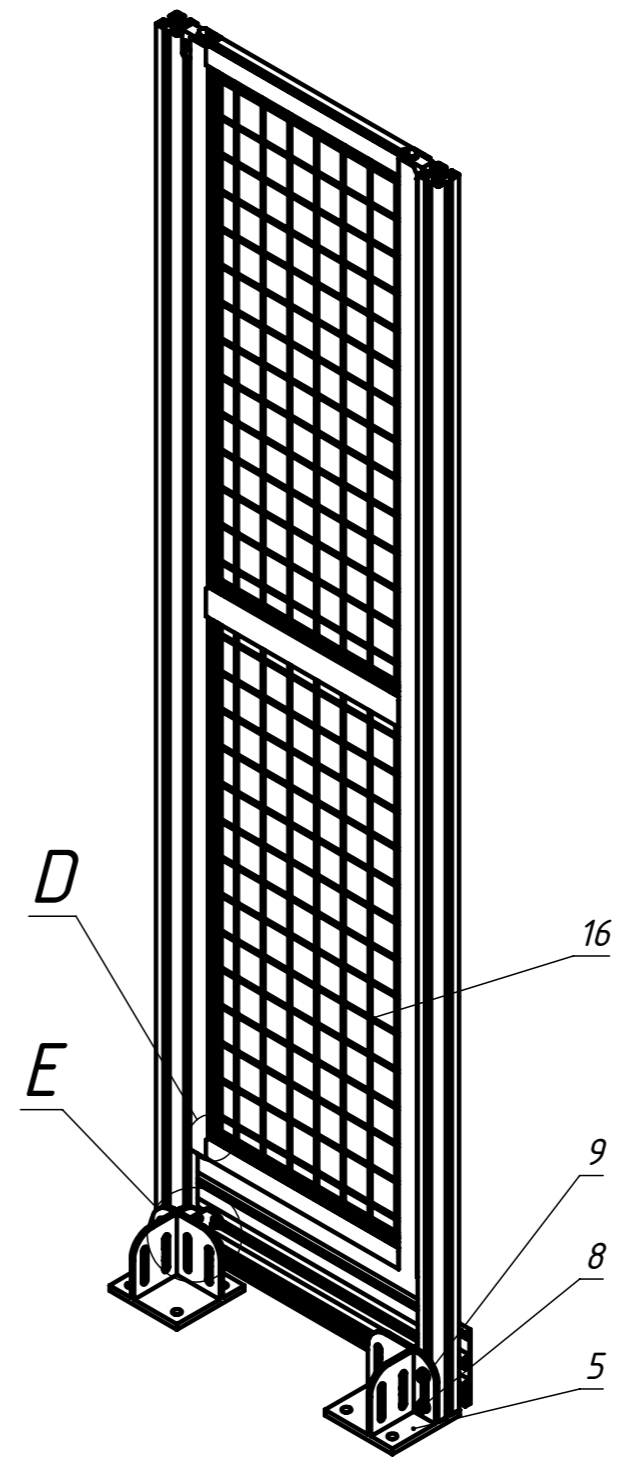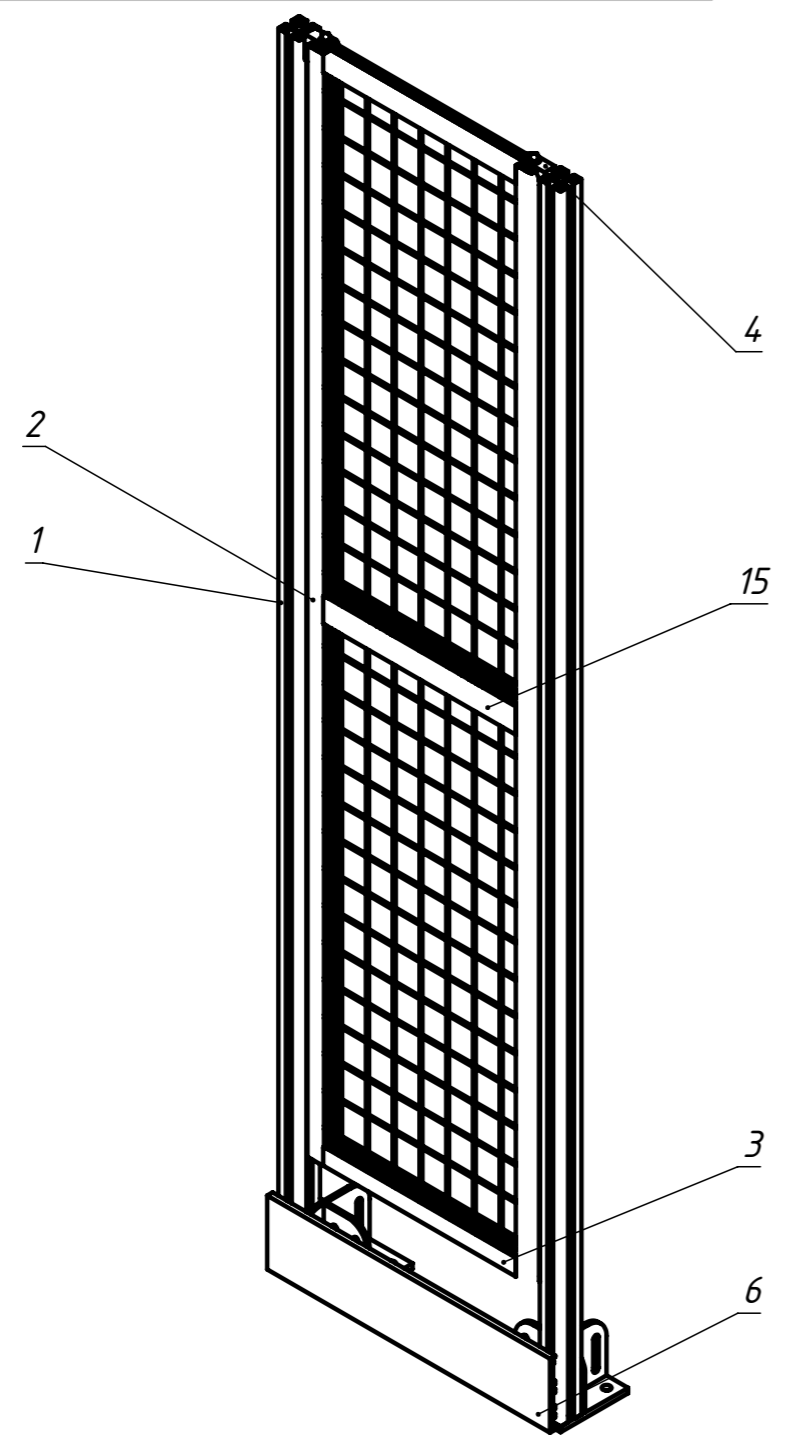

Изм.	Лист	№ докум.	Подп.	Дата
Разраб.	Хнычкин М.			
Пров.	Хнычкин М.			
Т. контр.				
Н. контр.				
Утв.				


#120			Лит.	Масса	Масштаб
				13.37	1:15
Набор секция 1800x420 вставка сетка			 <b>СОБЕРИ ЗАВОД</b> <small>КОНСТРУКЦИОННЫЙ ПРОФИЛЬ</small>		

Шифр:

Копировал

Файл: #120 Набор секция 1800x420 вставка сетка

021#

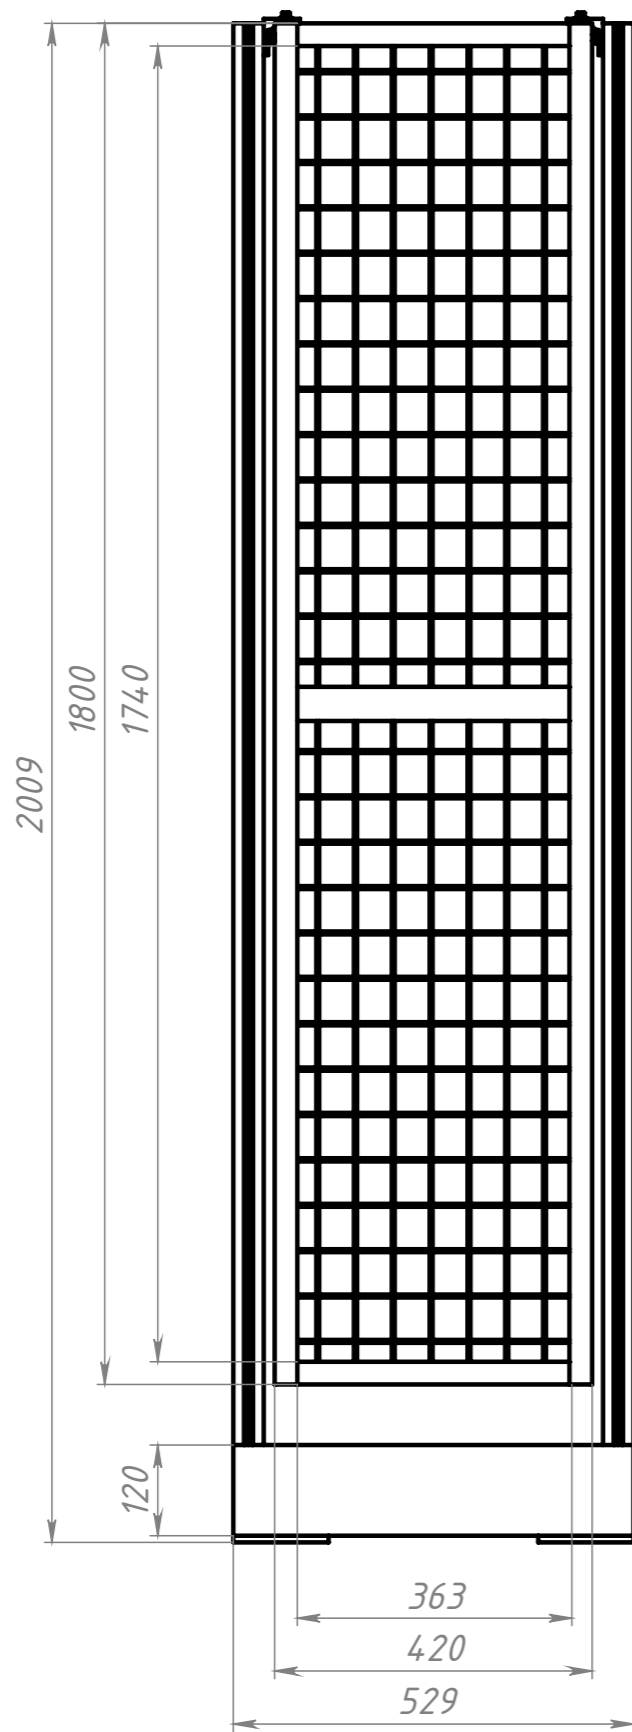

ПОЗИЦИЯ	Крепеж на 1 ед.	ОБОЗНАЧЕНИЕ	Длина	К-ВО
1		444SL Конструкционный профиль 40x40SL (Ан. середро)	2000	2
2		333F Профиль алюминиевый 30x30F (Ан. середро)	1800	2
3		333F Профиль алюминиевый 30x30F (Ан. середро)	360	2
4	В комплекте	A883 Соединитель для крепления секции ограждения		2
5	(B772+A590)x4 (A252+A591)x2 B104	B106 Площадка опорная под профиля 40x40, 40x80, 80x80		2
6		112F Нижний профиль ограждения (плинтус)	529	1
7		B104 Уголок для крепления плинтуса		2
8		B772 Т-болт М8x20, паз 10		8
9		A590 Гайка шестигранная с фланцем М8 DIN 6923, А2		8
10		A252 Т-болт М6x16, паз 8		4
11		A591 Гайка шестигранная с фланцем М6 DIN 6923, А2		4
12		B839 Внутренний угловой соединитель 8-А, паз 8		6
13		B840 Внутренний угловой соединитель 8-В, паз 8		2
14		A871 Зажимная пластина для листа 4-6 мм		16
15		335F Профиль алюминиевый 30x45F (Ан. середро)	360	1
16		F008 Сетка ЦПВС-ПВЛ ХК 40x17, 1000x2500мхб мм	887x406	2

Перв. примен.  
Справ. №  
Подп. и дата  
Инв. № дубл.  
Взам. инв. №  
Подп. и дата  
Инв. № подл.

Изм.	Лист	№ докум.	Подп.	Дата
Разраб.		Хнычкин М.		
Пров.		Хнычкин М.		
Т. контр.				
Н. контр.				
Утв.				

#120

Набор секция  
1800x420  
вставка сетка

Лит.	Масса	Масштаб
	13.37	1:10



Шифр:

Копировал

Формат А3

Файл: #120 Набор секция 1800x420 вставка сетка