





0E1#

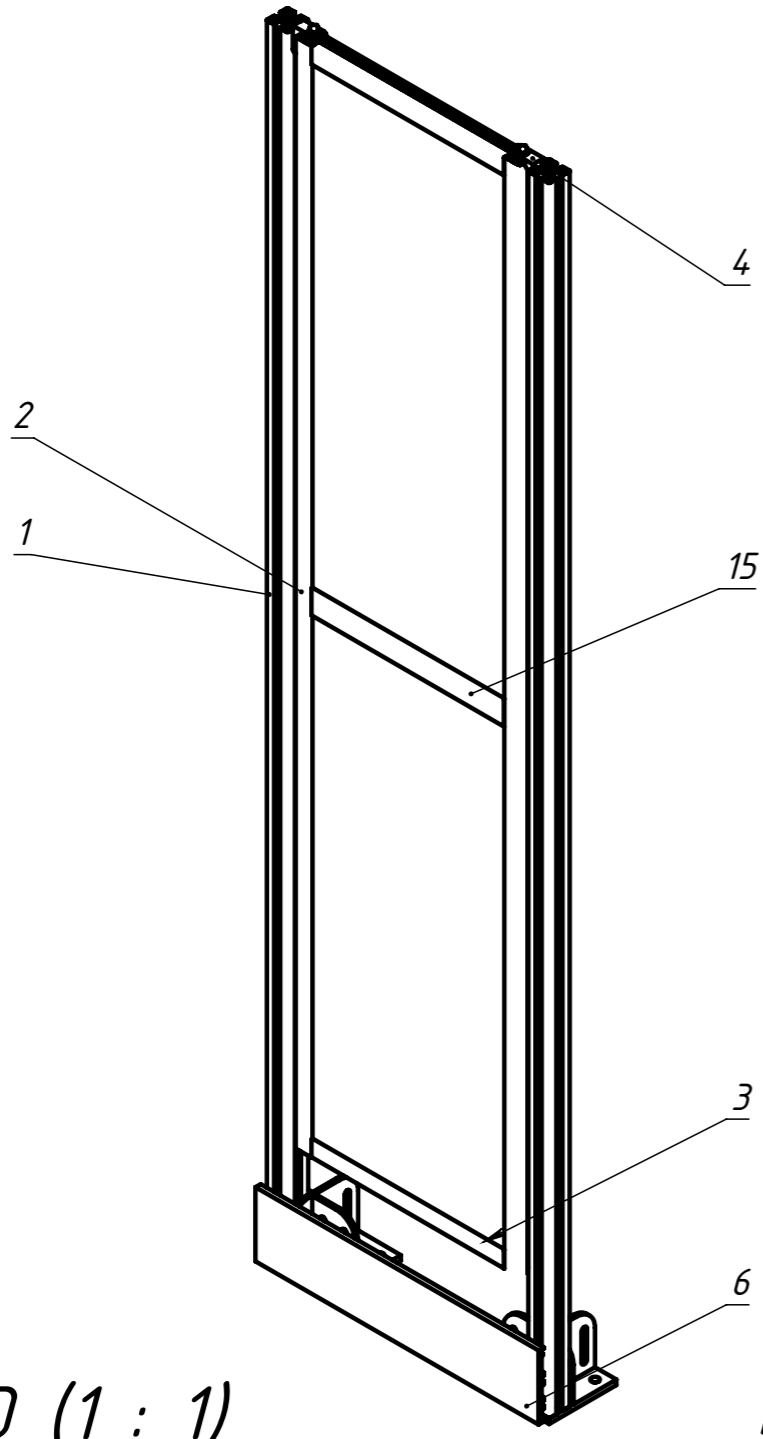

D (1 : 1)

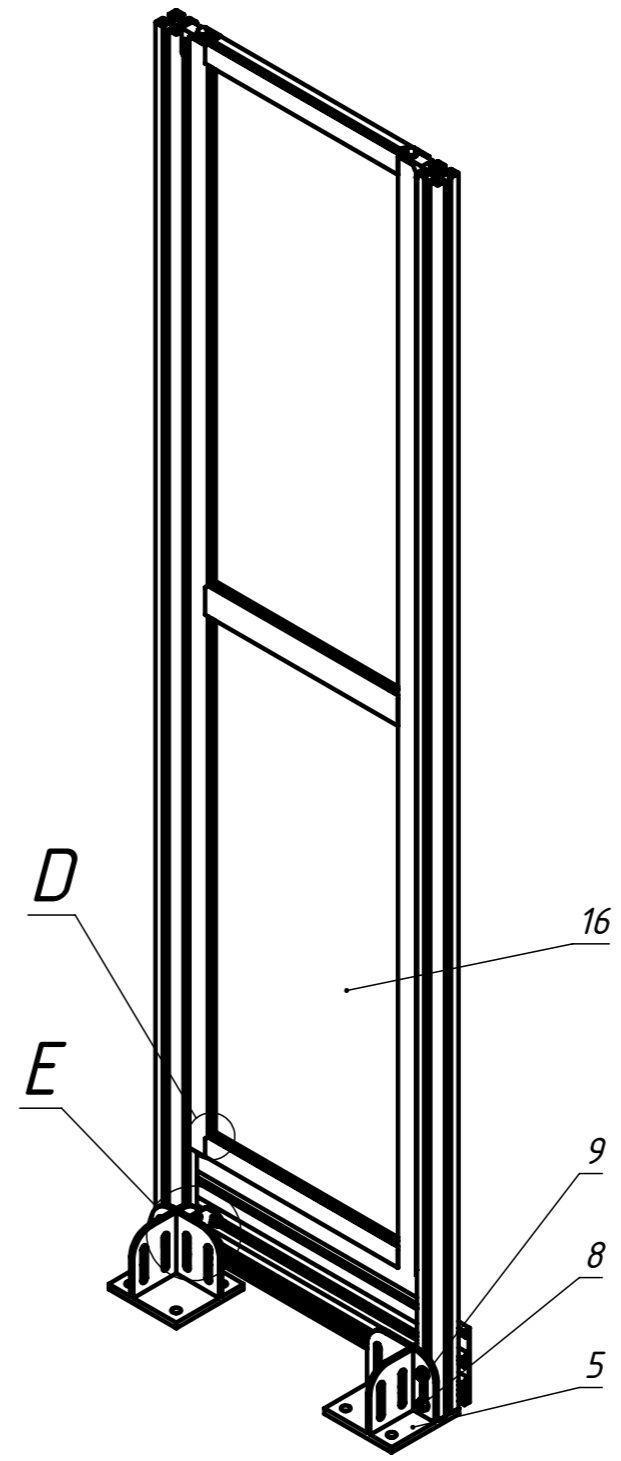

E (1 : 2)

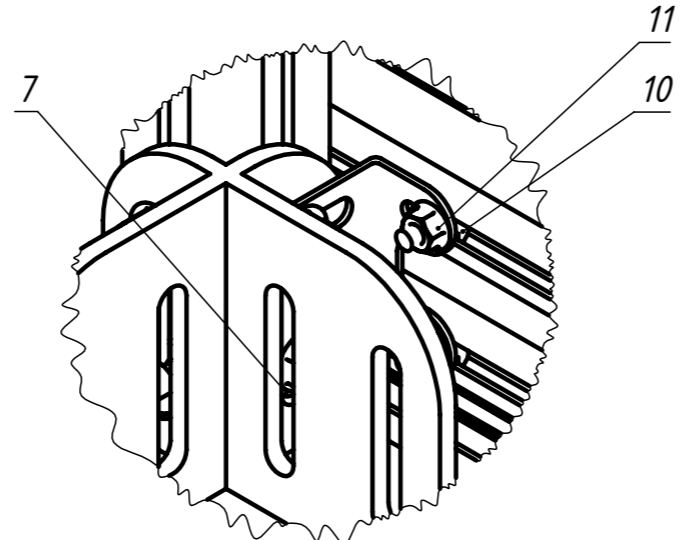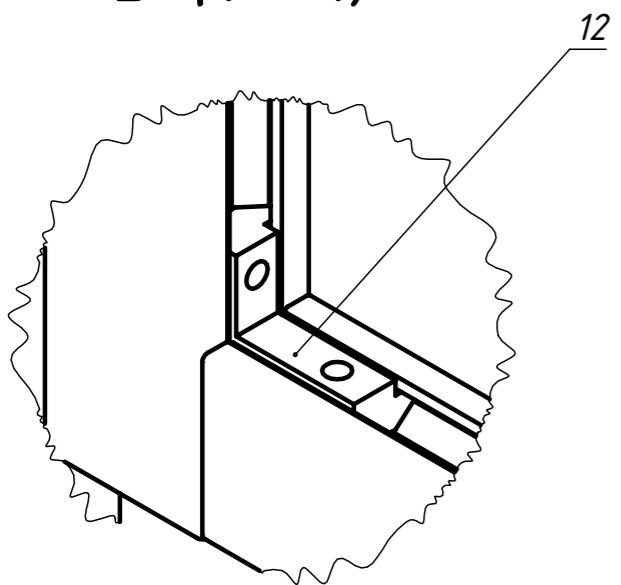

Изм.	Лист	№ докум.	Подп.	Дата
Разраб.		Хнычкин М.		
Пров.		Хнычкин М.		
Т. контр.				
Н. контр.				
Утв.				

#130

Набор секция
1800x420
вставка стекло

Лит.	Масса	Масштаб
	17.95	1:15



Шифр:


Копировал

Формат А3

Перв. примен. Справ. № Подп. и дата Подп. и дата Инв. № дубл. Взам. инв. № Инв. № подл.

Файл: #130 Набор секция 1800x420 вставка стекло

0E1#

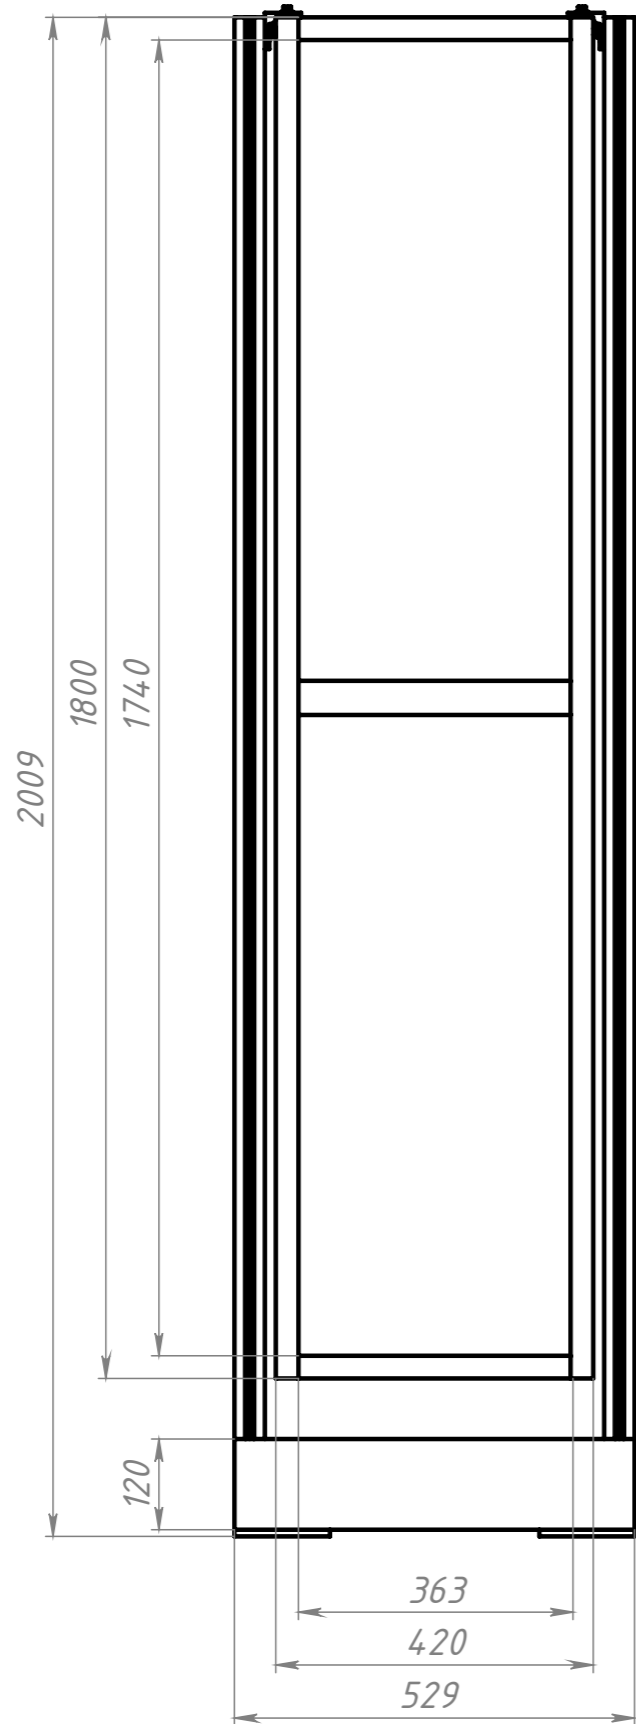

ПОЗИЦИЯ	Крепеж на 1 ед.	ОБОЗНАЧЕНИЕ	Длина	К-ВО
1		444SL Конструкционный профиль 40x40SL (Ан. серебро)	2000	2
2		333F Профиль алюминиевый 30x30F (Ан. серебро)	1800	2
3		333F Профиль алюминиевый 30x30F (Ан. серебро)	360	2
4	В комплекте	A883 Соединитель для крепления секции ограждения		2
5	(B772+A590)x4 (A252+A591)x2 B104	B106 Площадка опорная под профиля 40x40, 40x80, 80x80		2
6		112F Нижний профиль ограждения (плинтус)	529	1
7		B104 Уголок для крепления плинтуса		2
8		B772 Т-болт М8х20, паз 10		8
9		A590 Гайка шестигранная с фланцем М8 DIN 6923, А2		8
10		A252 Т-болт М6х16, паз 8		4
11		A591 Гайка шестигранная с фланцем М6 DIN 6923, А2		4
12		B839 Внутренний угловой соединитель 8-А, паз 8		6
13		B840 Внутренний угловой соединитель 8-В, паз 8		2
14		A871 Зажимная пластина для листа 4-6 мм		16
15		335F Профиль алюминиевый 30x45F (Ан. серебро)	360	1
16		F006 Оргстекло, 1500x1500x3 мм	887x406	2

Перв. примен.

Справ. №

Подп. и дата

Инд. № дубл.

Взам. инв. №

Подп. и дата

Инд. № подл.

Изм.	Лист	№ докум.	Подп.	Дата
Разраб.		Хнычкин М.		
Пров.		Хнычкин М.		
Т. контр.				
Н. контр.				
Утв.				

#130

Набор секция
1800x420
вставка стекло

Лит.	Масса	Масштаб
	17.95	1:10



Шифр:

Копировал

Формат А3

Файл: #130 Набор секция 1800x420 вставка стекло